

Prot. N.            del

Al Dirigente Scolastico  
I.I.S.S.S. "E. Pantaleo"  
Torre del Greco (Na)


**OGGETTO: Adeguamento del piano di circolazione e sosta veicolare del Plesso di Via  
Cimaglia.**

I sottoscritti proff. Pagano Pietro e Borriello Giuseppe, R.S.P.P. di questo Istituto, propongono che durante lo svolgimento delle assemblee d'istituto vengono adottati, a decorrere dalla data odierna, i seguenti provvedimenti per garantire la pubblica e privata incolumità relativamente agli spazi esterni di utilizzo comune:

1. Deve essere inibito l'ingresso nelle aree comuni dell'istituto ai ciclomotori e alle autovetture di proprietà degli allievi;
2. Deve essere inibito l'utilizzo delle aree adibite a campetti per la pratica sportiva;
3. Devono essere inibite il transito e la sosta veicolare lungo il viale centrale di accesso all'istituto;
4. Devono essere inibiti il transito e la sosta dei veicoli nel viale adiacente la palestra e nell'area adiacente l'ingresso dell'istituto;
5. Deve essere consentito unicamente il transito pedonale nel viale adiacente la palestra ed al prospiciente ingresso dell'istituto;
6. Deve essere consentita la sosta di autovetture, per un numero non superiore a sei, nell'area retrostante la palestra, negli stalli così come indicati nella planimetria;
7. L'ingresso delle autovetture all'interno della scuola sarà consentita entro e non oltre le ore 7,45 e lo stesso sarà vigilato da apposito personale ATA posto all'ingresso della scuola.


Sicuri di un sollecito riscontro, porgono distinti saluti.

Ing. Pietro Pagano

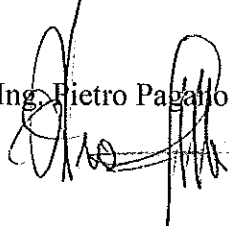


Gli R.S.P.P.

Ing. Borriello Giuseppe

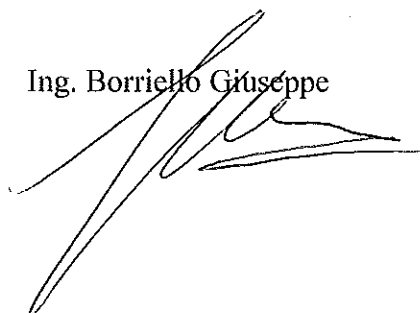

I.I.S.S. E. PANTALEO - TORRE DEL GRECO (NA)  
PLANIMETRIA CON SISTEMAZIONE DELLE AREE ESTERNE

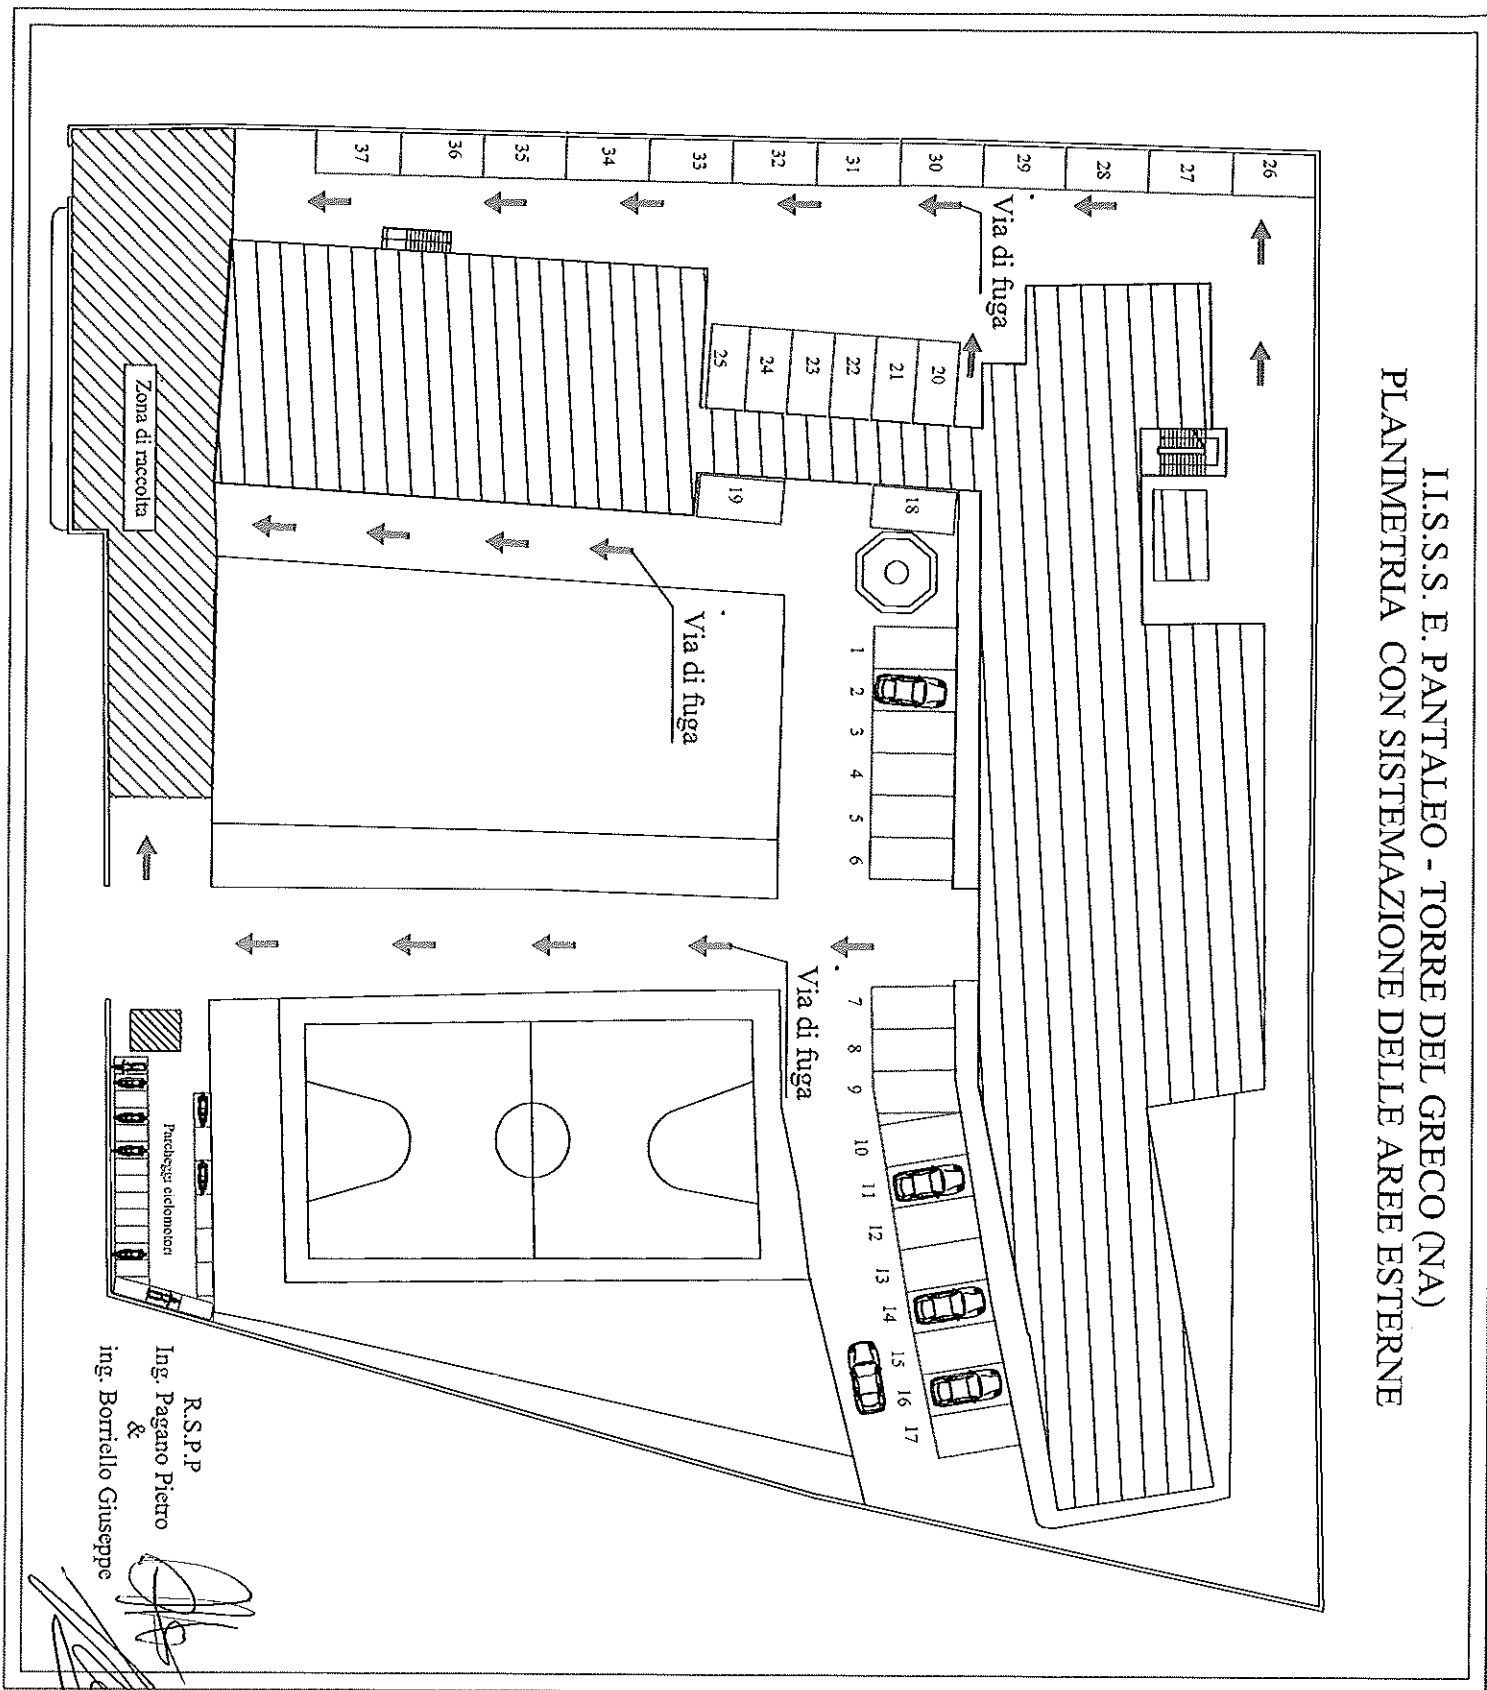

R.S.P.P.  
Ing. Pagano Pietro  
&  
ing. Borriello Giuseppe