


Progetto: LEGALITA' E'... CURA DELLA CITTA'



STATO DI FATTO



Earth

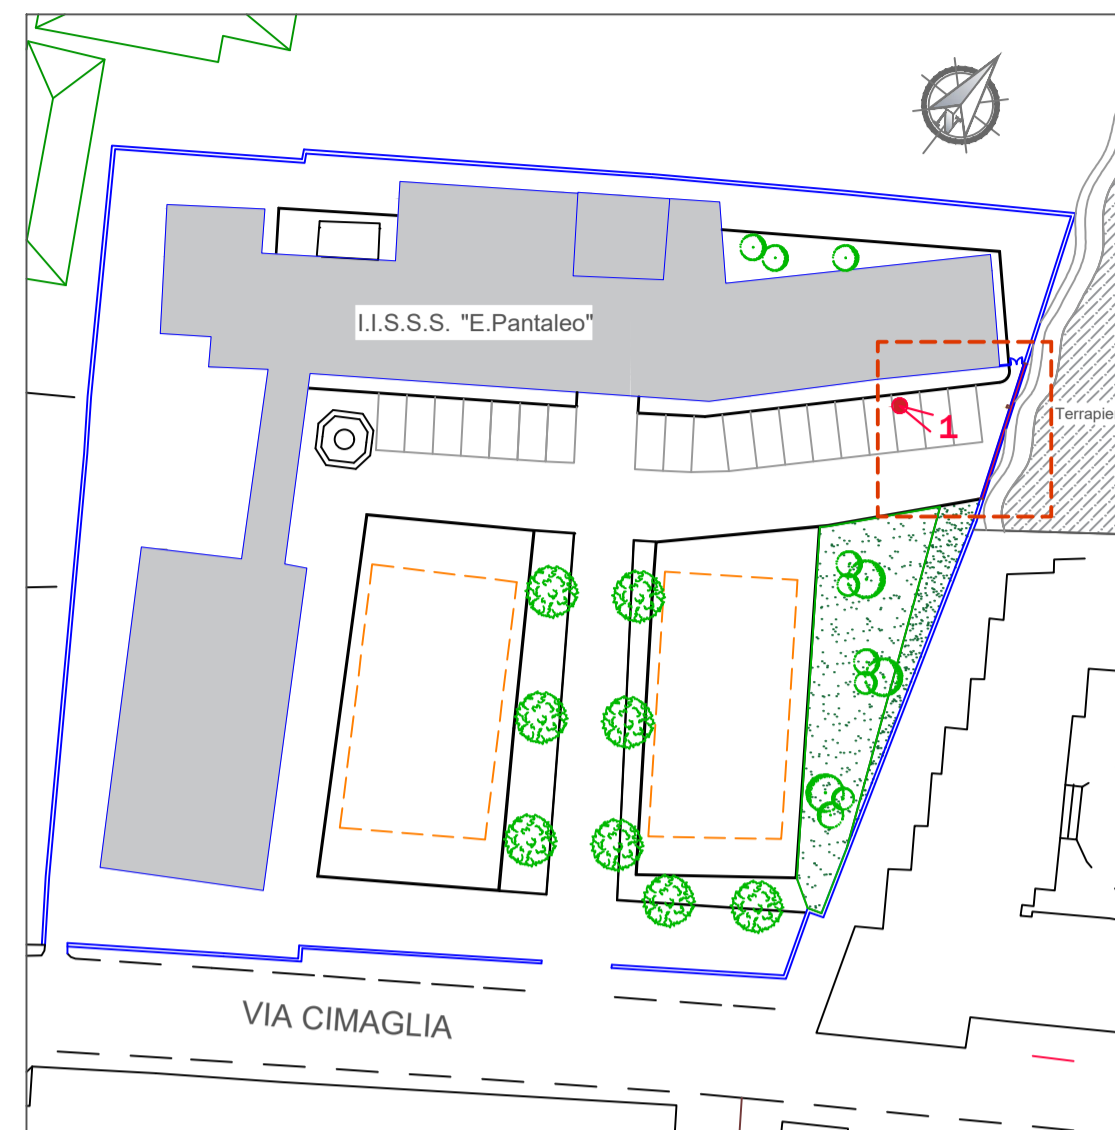


Planimetria




Foto 1

PROGETTO

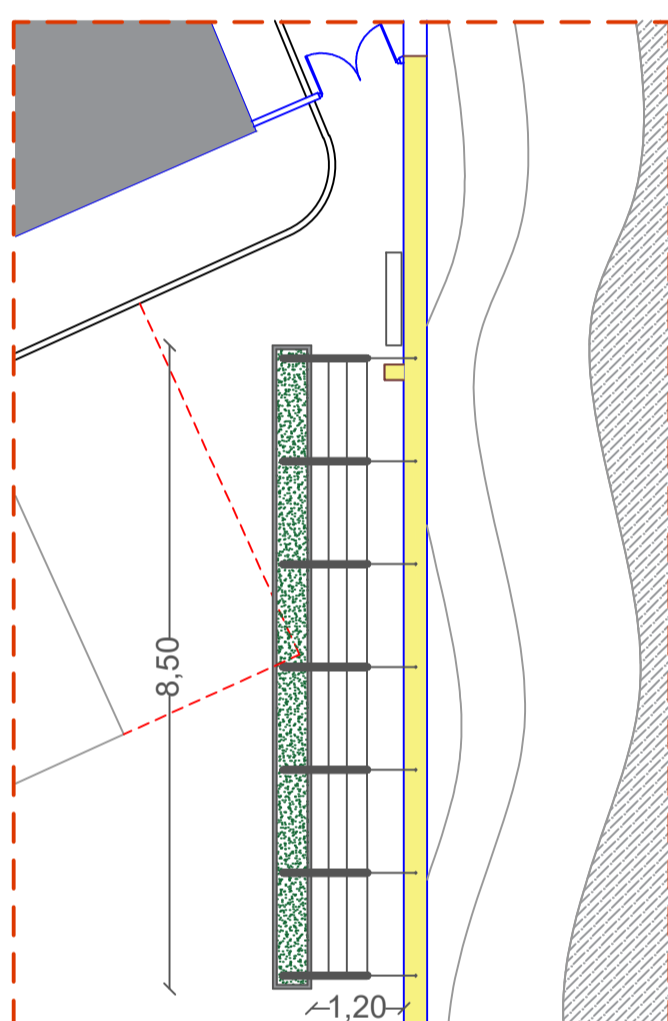

Pianta


- 1 Pali in castagno diametro 10 cm
- 2 Ancoraggio in tondini di ferro
- 3 Muro in pietra esistente
- 4 Cassone - aiuola in legno per ancoraggio pali

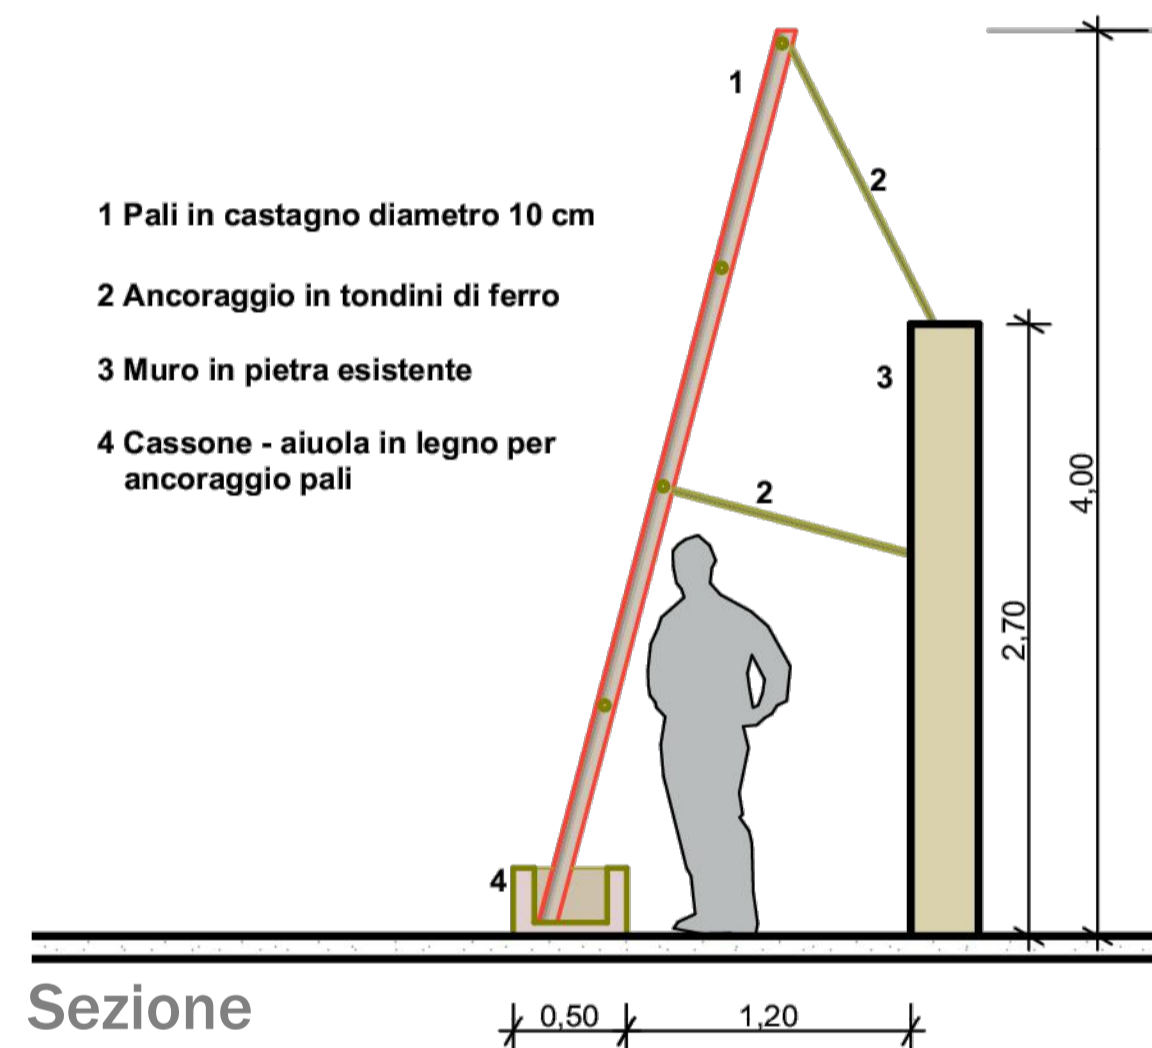


Sezione

- 1 Pali in castagno diametro 10 cm
- 2 Traversini in legno per collegamento pali
- 3 Muro in pietra esistente
- 4 Cassone - aiuola in legno per ancoraggio pali

Prospetto

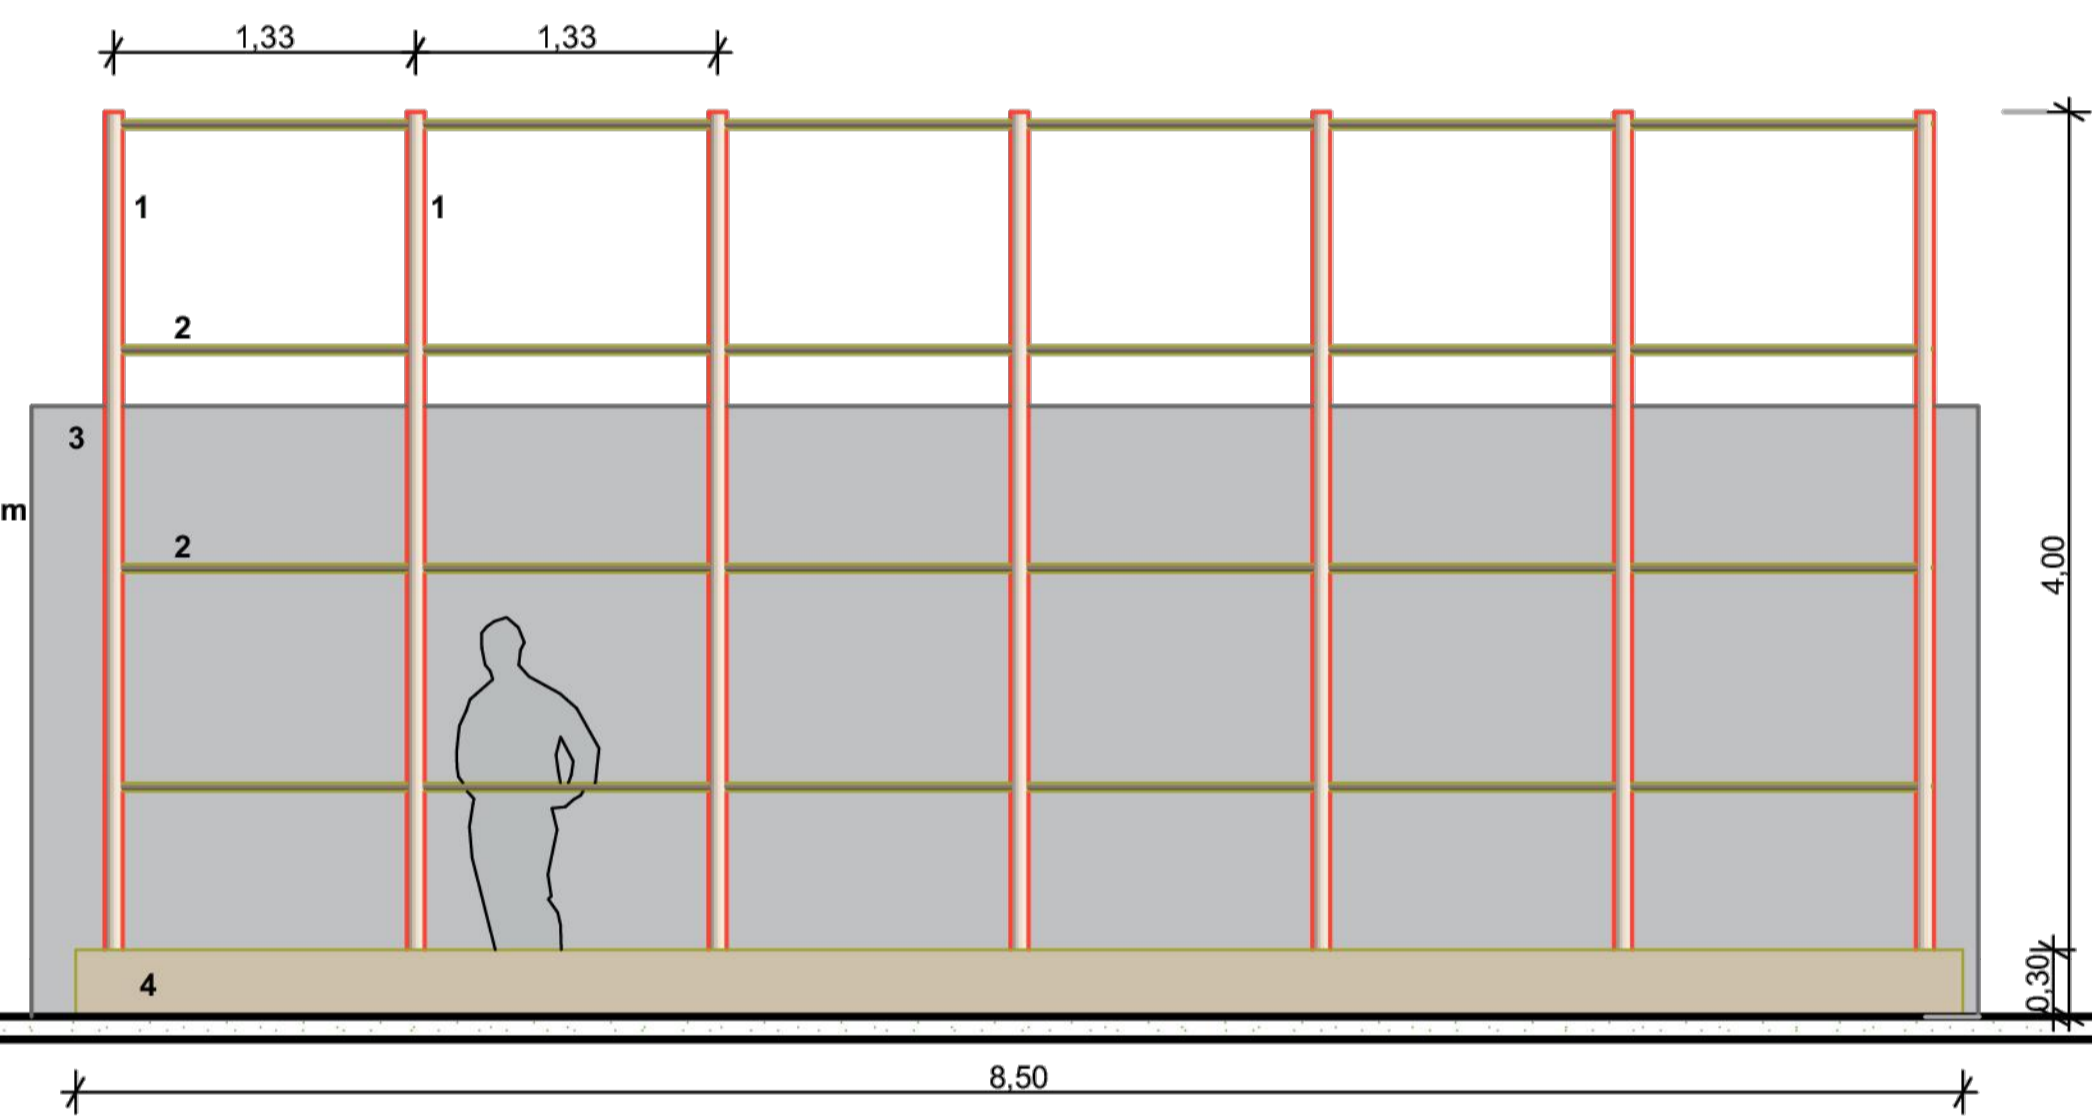


VISTE

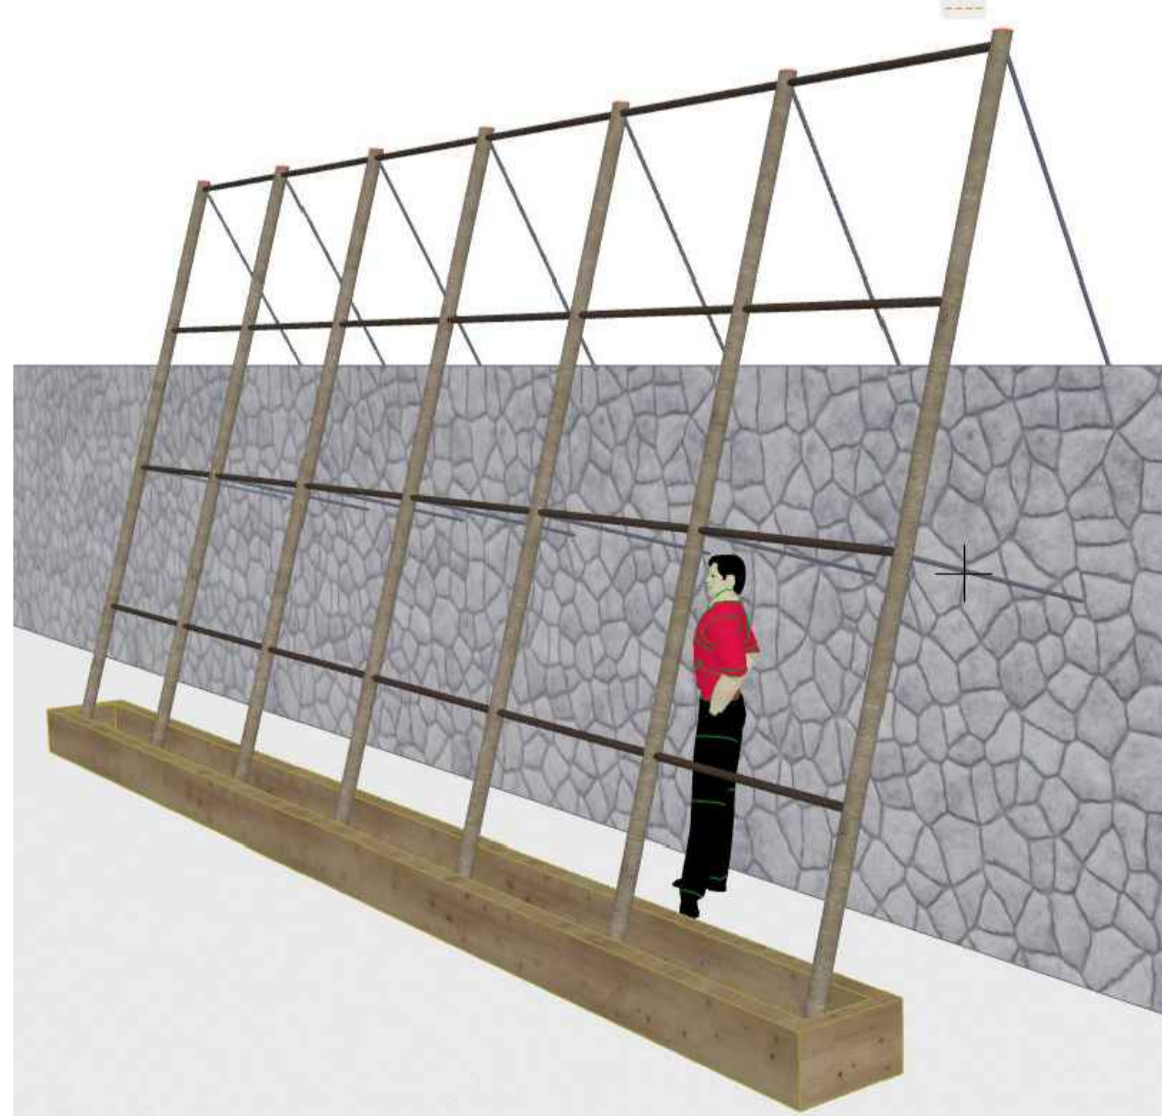

Struttura



Struttura in funzione

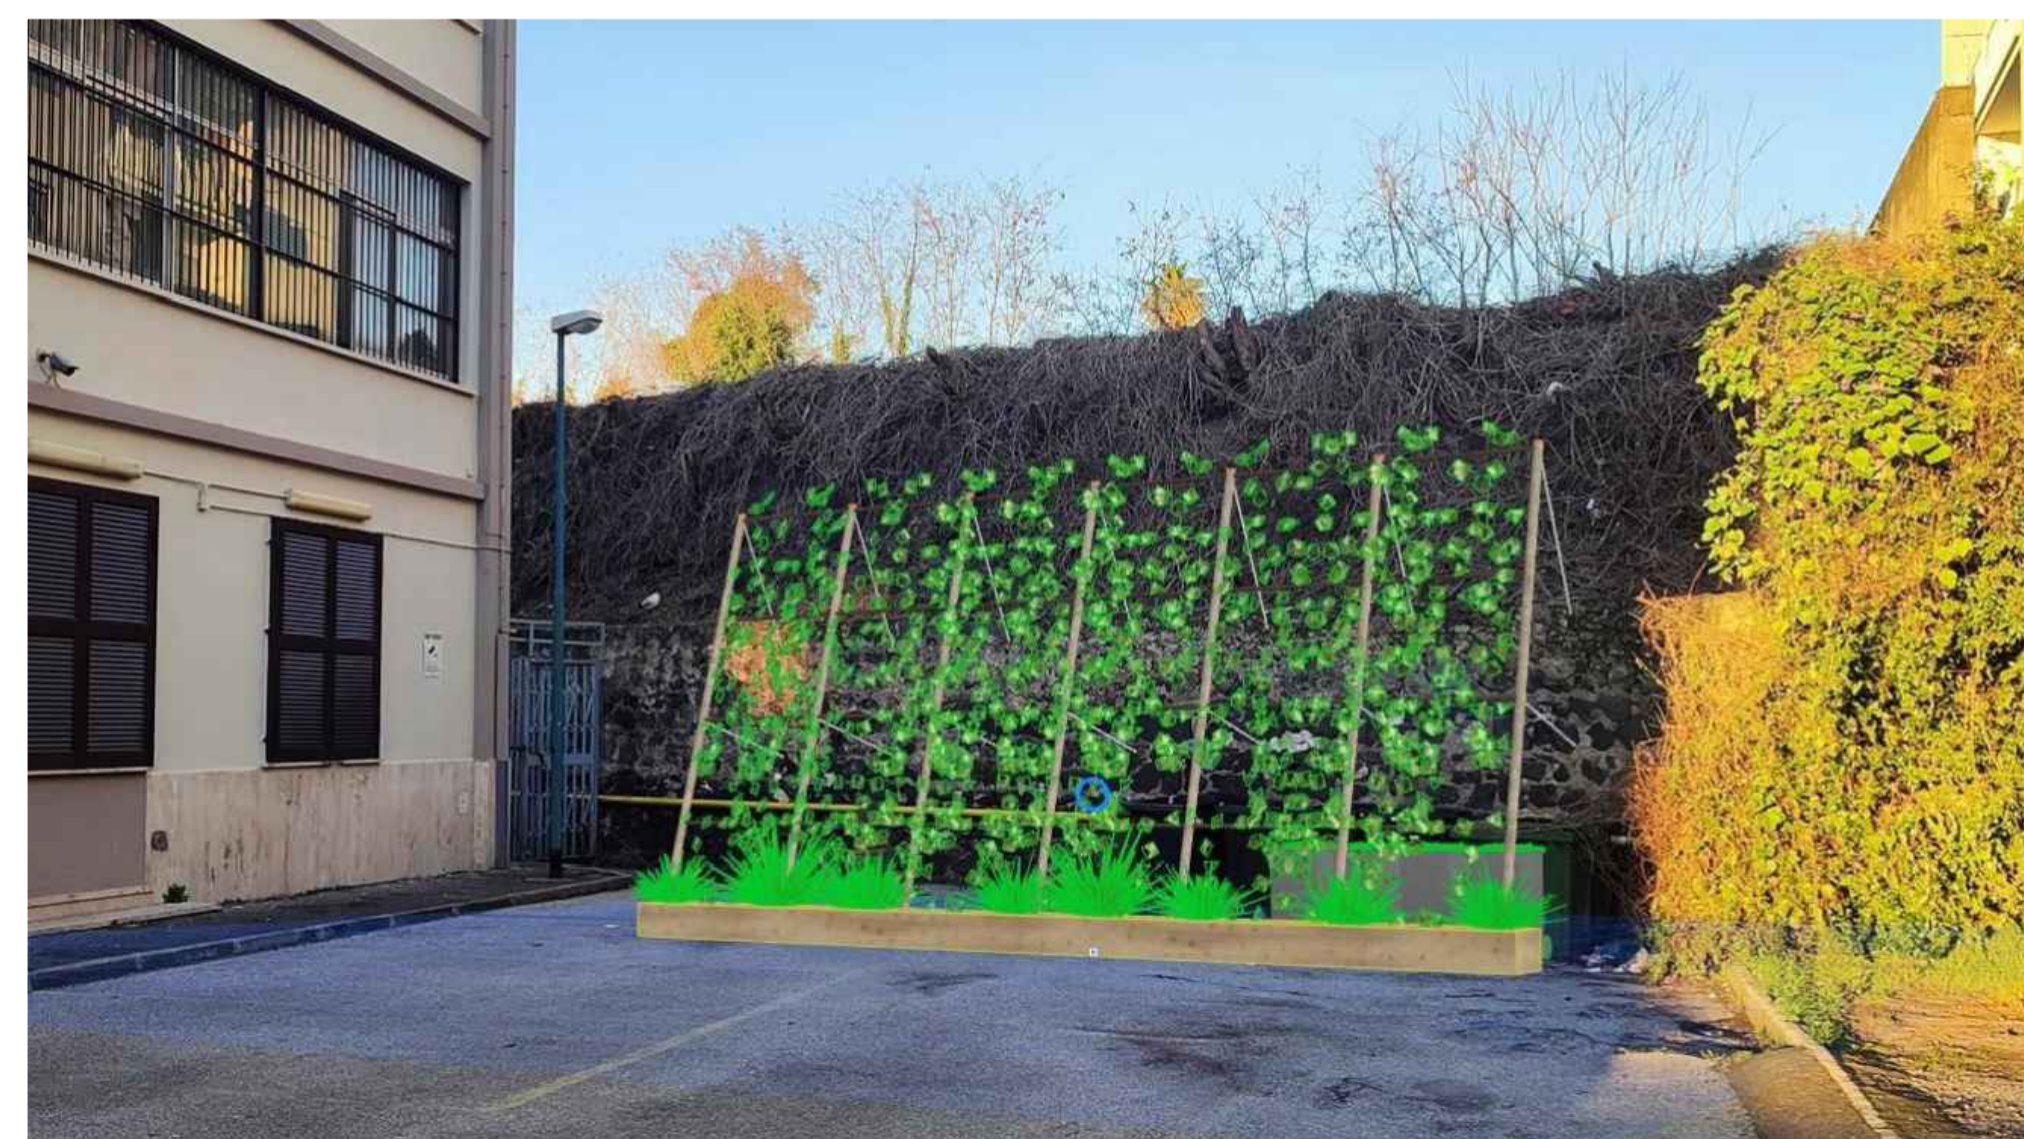

Fotoinserimento

"Natura verticale"

A cura dell'I.I.S.S.S. "E. Pantaleo" - Classi IV e V A CAT a.s. 2024-25



Dirigente Scolastico
Dott. G. Mingione